



ELEWACJA BOCZNA - KOLORYSTYKA ISTNIEJĄCA



ELEWACJA DŁGOKONOWA - KOLORYSTYKA PROJEKTOWANA

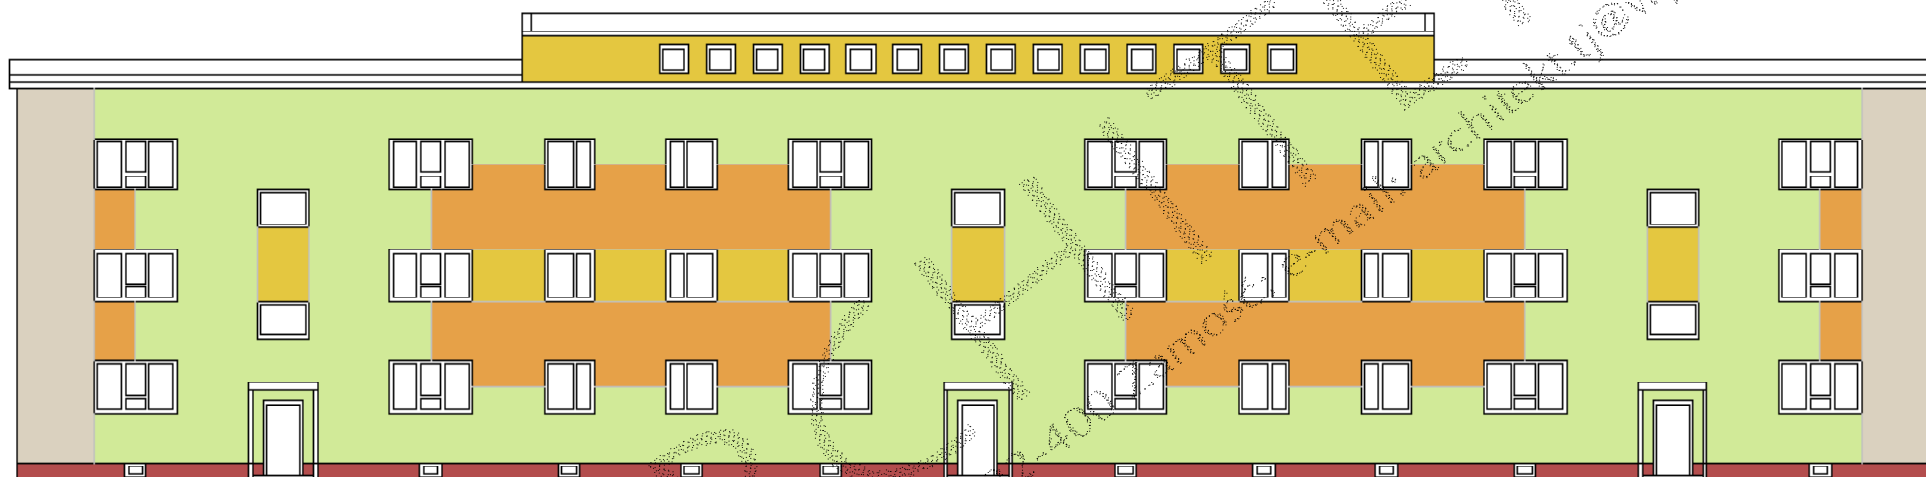



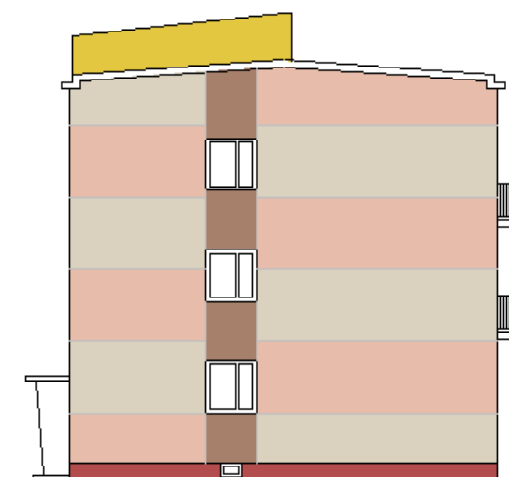

ELEWACJA FRONTOWA - KOLORYSTYKA PROJEKTOWANA



ELEWACJA BOCZNA - KOLORYSTYKA ISTNIEJĄCA

PROJEKTOWANE KOLORY:

-  - K12510
-  - K12490
-  - K12210
-  - Marmurit nr 231

UWAGA!!!

Cały zakres prac wykonać zgodnie z zasadami rzemiosła budowlanego, Polskich Norm Budowlanych i pod nadzorem osób do tego uprawnionych!

Rysunki architektoniczno-budowlane rozpatrywać wspólnie z całością dokumentacji projektowej.

ARCHITEKT

 UL. PEOWIAKÓW 32/23
 22-400 ZAMOŚĆ
 e-mail: architekt.tj@vp.pl
 tel. 501 509 896

TEMAT RYSUNKU:	KOLORYSTYKA ELEWACJI - KOLOR	SKALA	prop.
NAZWA OBIEKTU:	KOLORYSTYKA ELEWACJI BUDYNKU MIESZKALNEGO WIELORODZINNEGO		RYSunEK NR:
ADRES OBIEKTU:	UL. PEOWIAKÓW 14, 22-400 ZAMOŚĆ		K2
INWESTOR:	WSPÓLNOTA MIESZKANIOWA UL. PEOWIAKÓW 14, 22-400 ZAMOŚĆ		
PROJEKTOWAŁ:	mgr inż. arch. TOMASZ JASEK - 10/LOIA/04	ARCHITEKTURA	5 - 2008
SPRAWDZIŁ:	-	ARCHITEKTURA	5 - 2008