




ELEWACJA BOCZNA - KOLORYSTYKA ISTNIEJĄCA

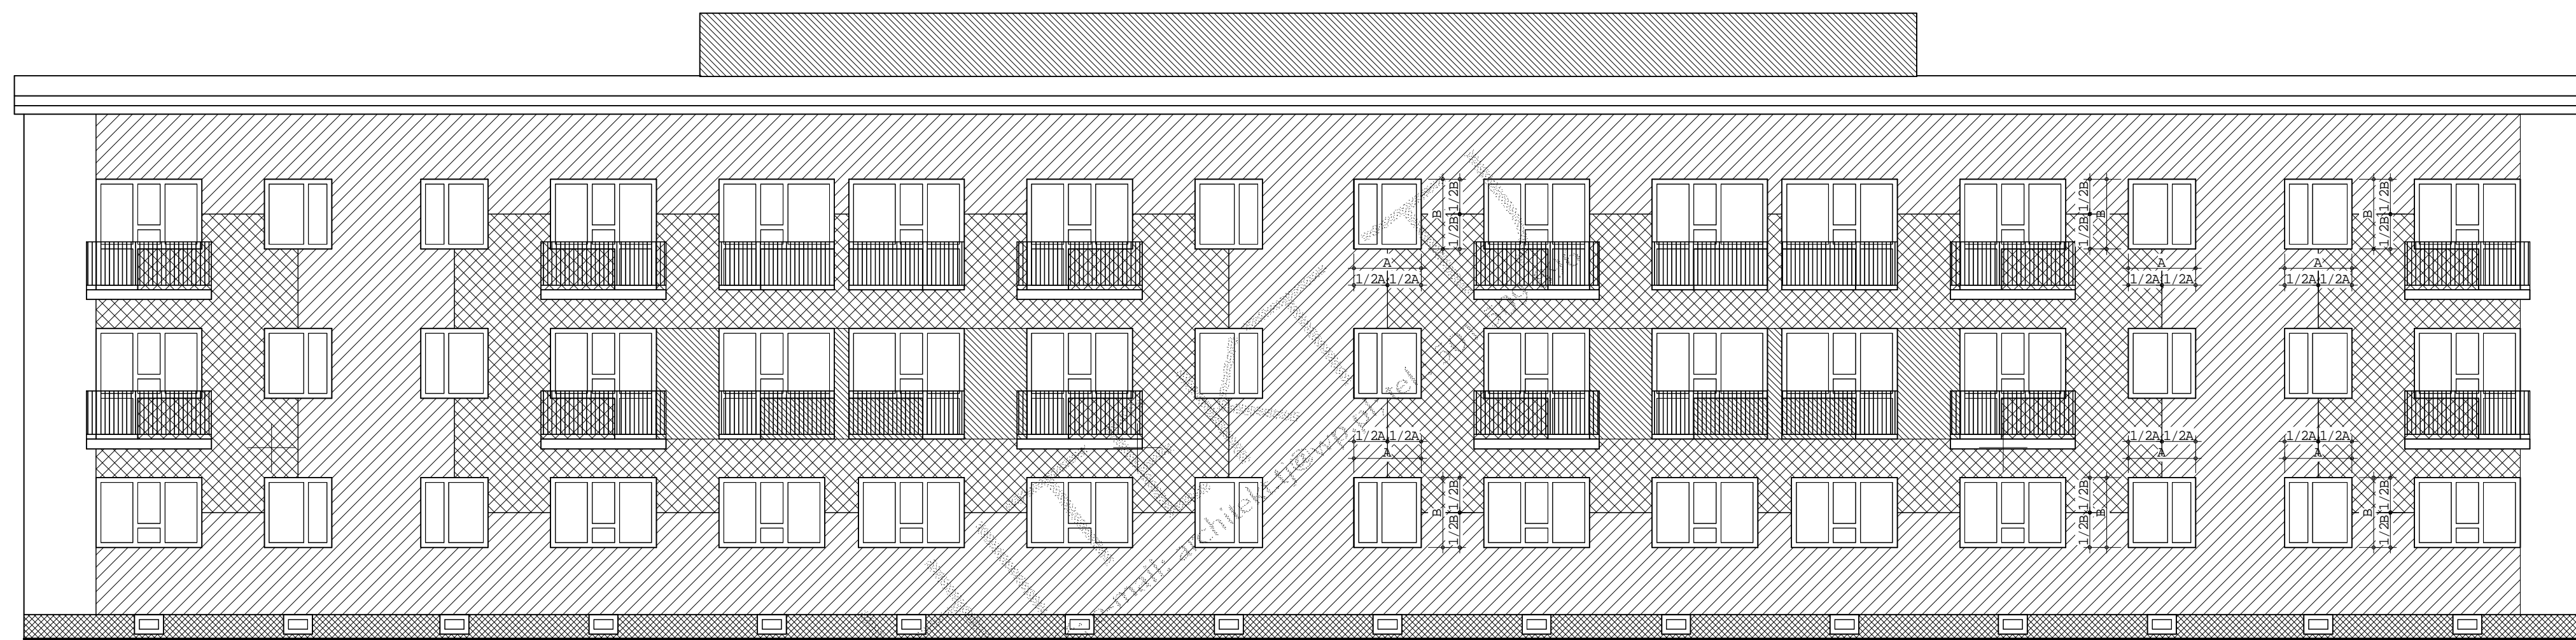

ELEWACJA BALKONOWA - KOLORYSTYKA PROJEKTOWANA



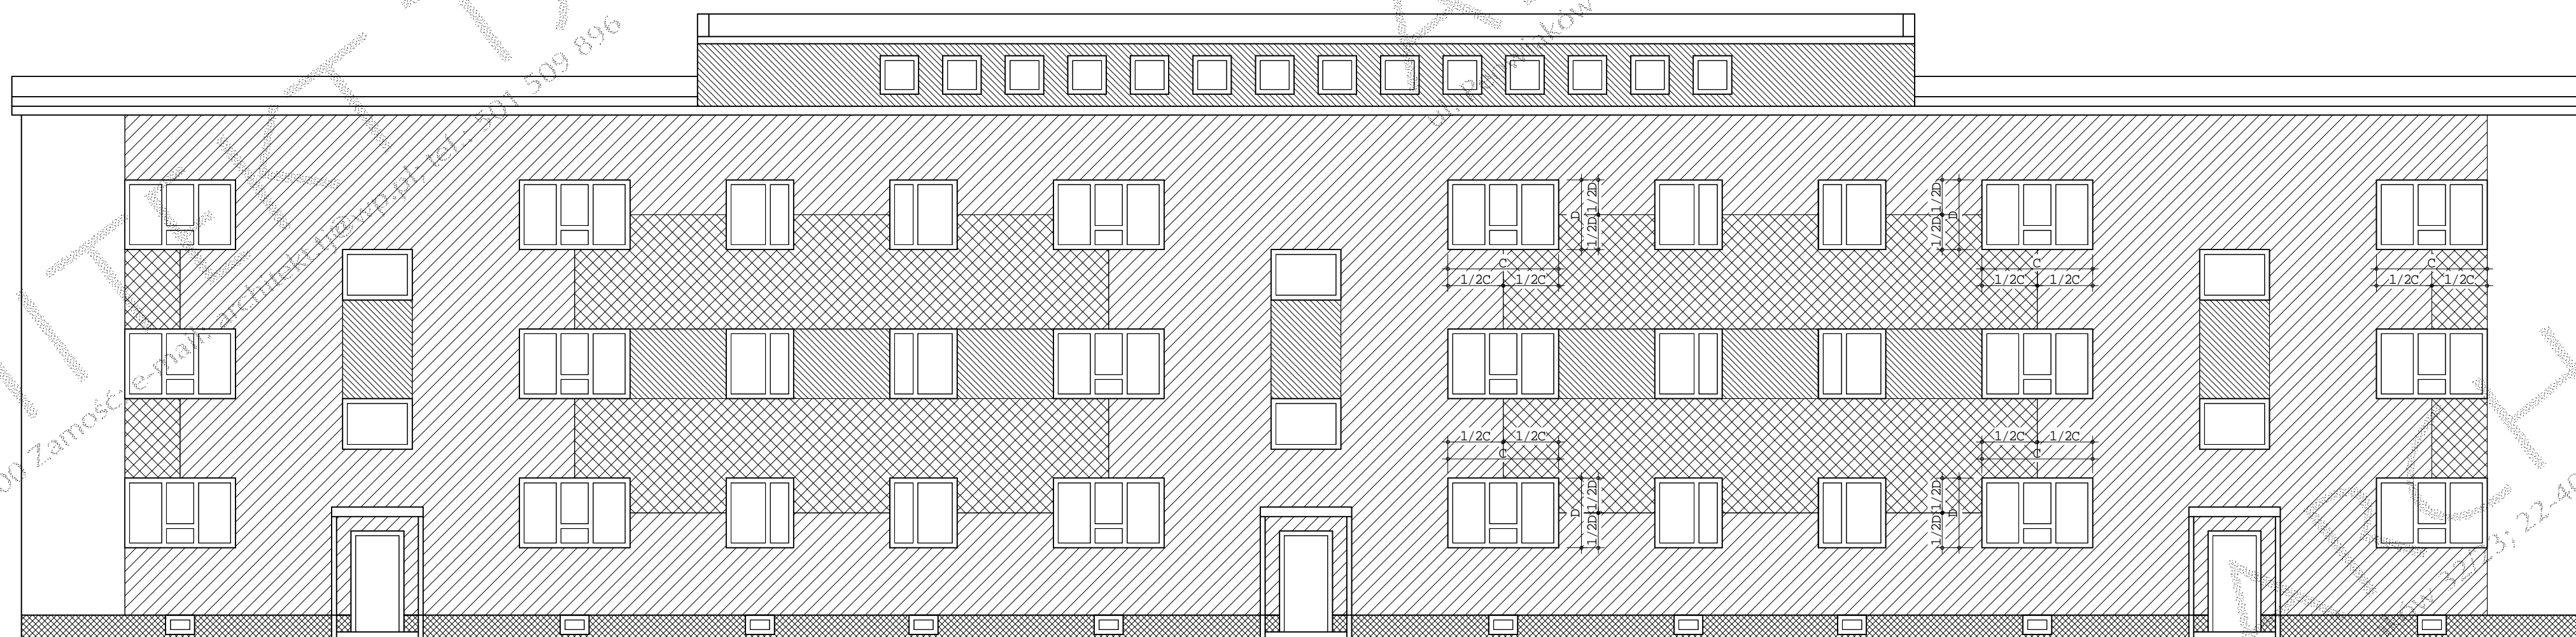


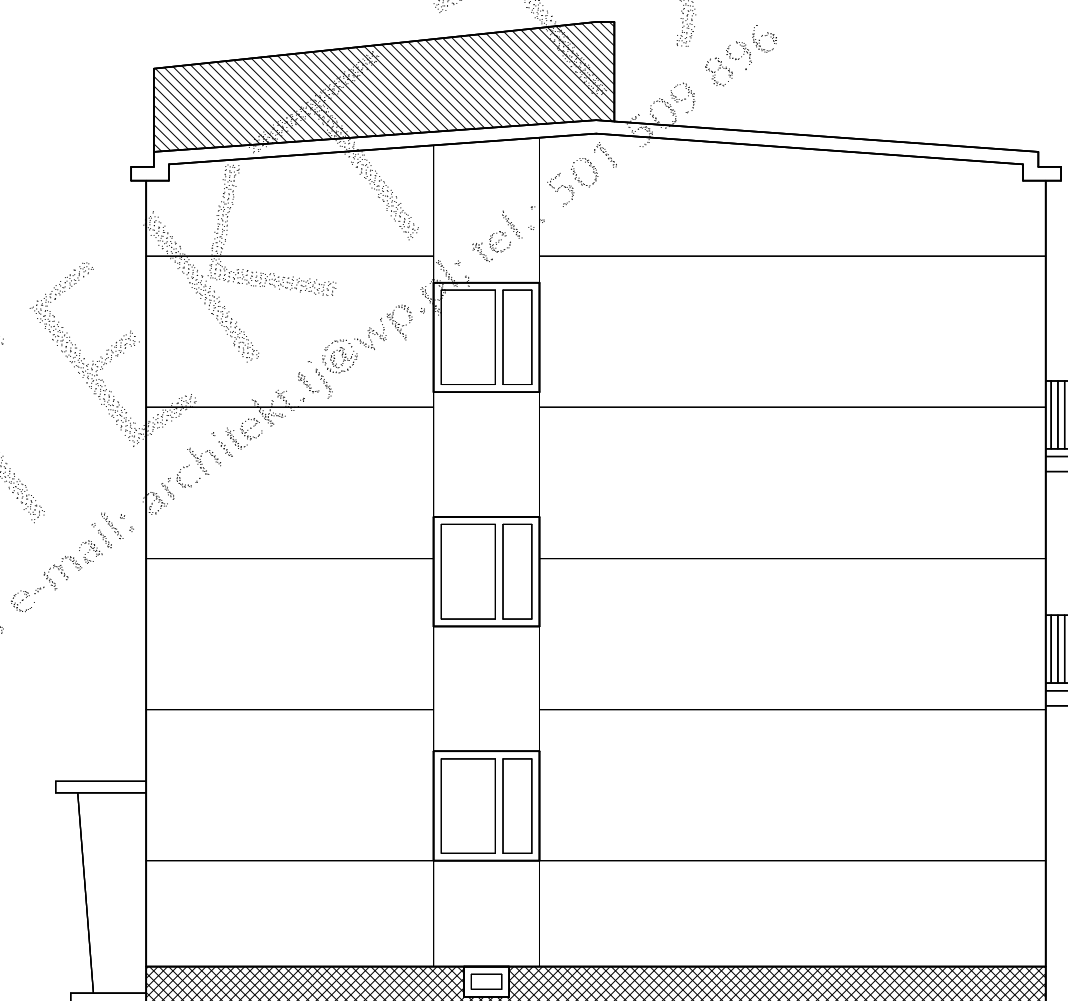
ELEWACJA FRONTOWA - KOLORYSTYKA PROJEKTOWANA



ELEWACJA BOCZNA - KOLORYSTYKA ISTNIEJĄCA

PROJEKTOWANE KOLORY:

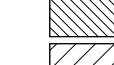-  - K12510
-  - K12490
-  - K12210
-  - Marmurit nr 231

UWAGA!!!

Cały zakres prac wykonać zgodnie z zasadami rzemiosła budowlanego, Polskich Norm Budowlanych i pod nadzorem osób do tego uprawnionych!

Rysunki architektoniczno-budowlane rozpatrywać wspólnie z całością dokumentacji projektowej.



TYTUŁ RYSUNKU:	KOLORYSTYKA ELEWACJI - RYSUNEK TECHNICZNY	SKALA:	1:100
NAZWA OBIEKTU:	KOLORYSTYKA ELEWACJI BUDYNKU MIESZKALNEGO WIELORODZINNEGO	ROK WYKONANIA:	2008
ADRES OBIEKTU:	UL. PEOWIAKÓW 14, 22-400 ZAMOŚĆ	NUMER RYSUNKU:	K3
INWESTOR:	WSPÓLNOTA MIESZKANIOWA UL. PEOWIAKÓW 14, 22-400 ZAMOŚĆ	PROJEKTOWAŁ:	mgr inż. arch. TOMASZ JASEK - 10/LOIA/04
PROJEKTOWAŁ:	mgr inż. arch. TOMASZ JASEK - 10/LOIA/04	ARCHITEKTURA:	5 - 2008
OPRACOWAŁ:	-	ARCHITEKTURA:	5 - 2008