




ELEWACJA BOCZNA - KOLORYSTYKA ISTNIEJĄCA

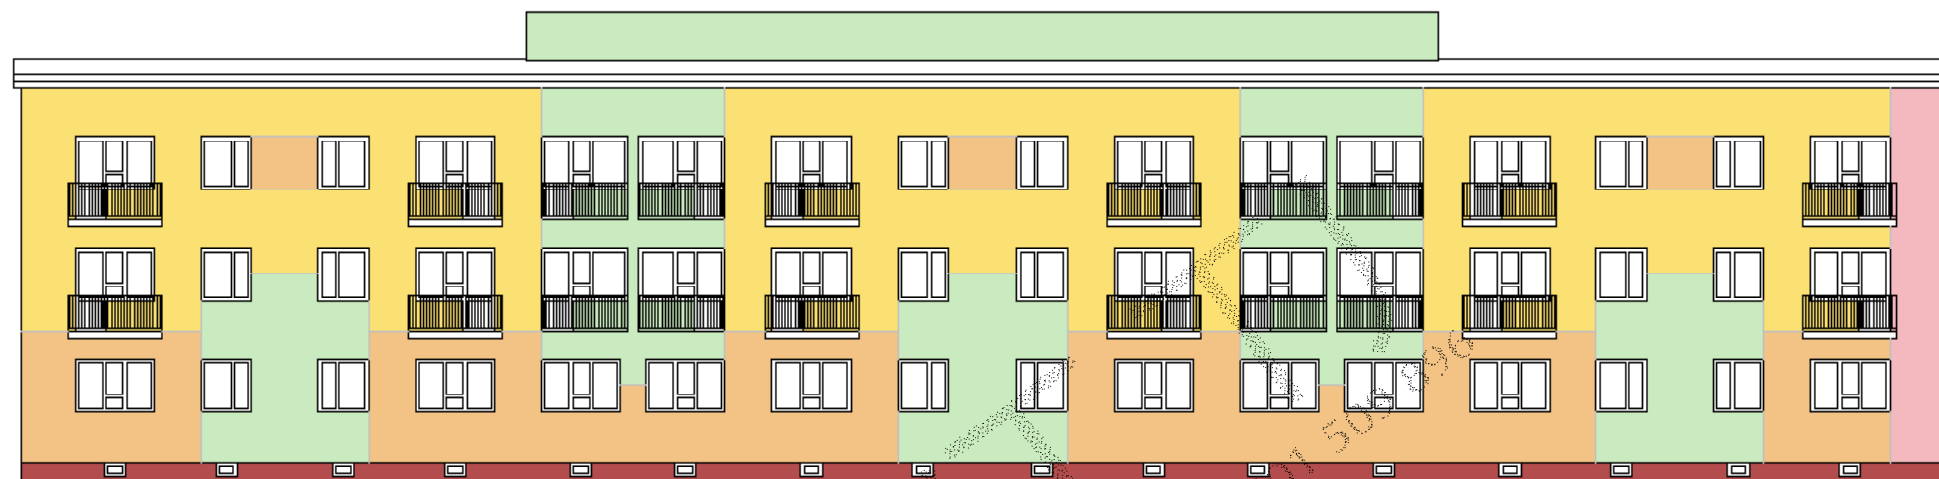

ELEWACJA BALKONOWA - KOLORYSTYKA PROJEKTOWANA

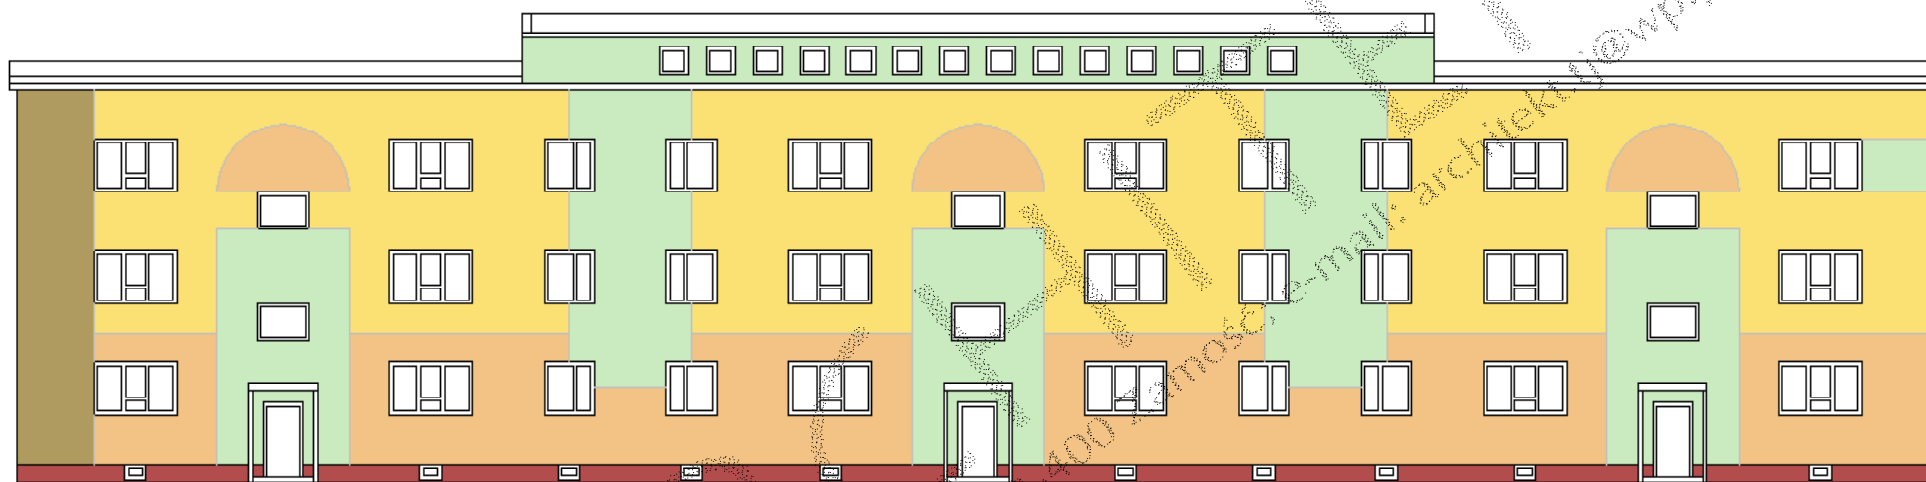

ELEWACJA FRONTOWA - KOLORYSTYKA PROJEKTOWANA

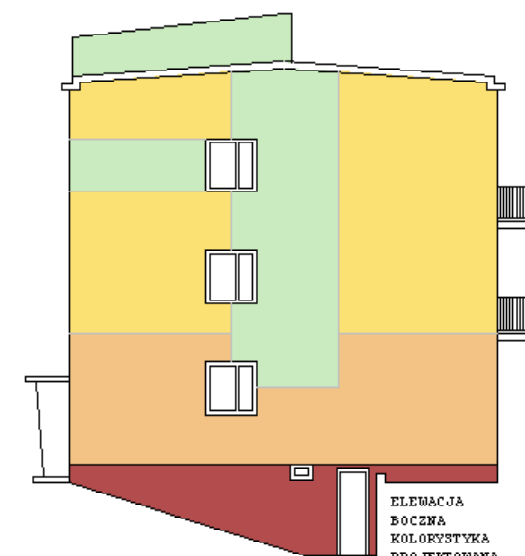

ELEWACJA BOCZNA KOLORYSTYKA PROJEKTOWANA

PROJEKTOWANE KOLORY:

- K10490
- K10240
- K12280
- Marmurit nr 231

UWAGA!!!

Cały zakres prac wykonać zgodnie z zasadami rzemiosła budowlanego, Polskich Norm Budowlanych i pod nadzorem osób do tego uprawnionych!

Rysunki architektoniczno-budowlane rozpatrywać wspólnie z całością dokumentacji projektowej.

ARCHITEKT
TJ
 UL. PEOWIAKÓW 32/23
 22-400 ZAMOŚĆ
 e-mail: architekt.tj@vp.pl
 tel. 501 509 896

TEMAT RYSUNKU:	KOLORYSTYKA ELEWACJI - KOLOR	SKALA	prop.
NAZWA OBIEKTU:	KOLORYSTYKA ELEWACJI BUDYNKU MIESZKALNEGO WIELORODZINNEGO		RYSUINEK NR:
ADRES OBIEKTU:	UL. PEOWIAKÓW 16, 22-400 ZAMOŚĆ		K2
INWESTOR:	WSPÓLNOTA MIESZKANIOWA UL. PEOWIAKÓW 16, 22-400 ZAMOŚĆ		
PROJEKTOWAŁ:	mgr inż. arch. TOMASZ JASEK - 10/LOIA/04	ARCHITEKTURA	5 - 2008
SPRAWDZIŁ:	-	ARCHITEKTURA	5 - 2008