


# PLAN SYTUACYJNY

SKALA 1:500

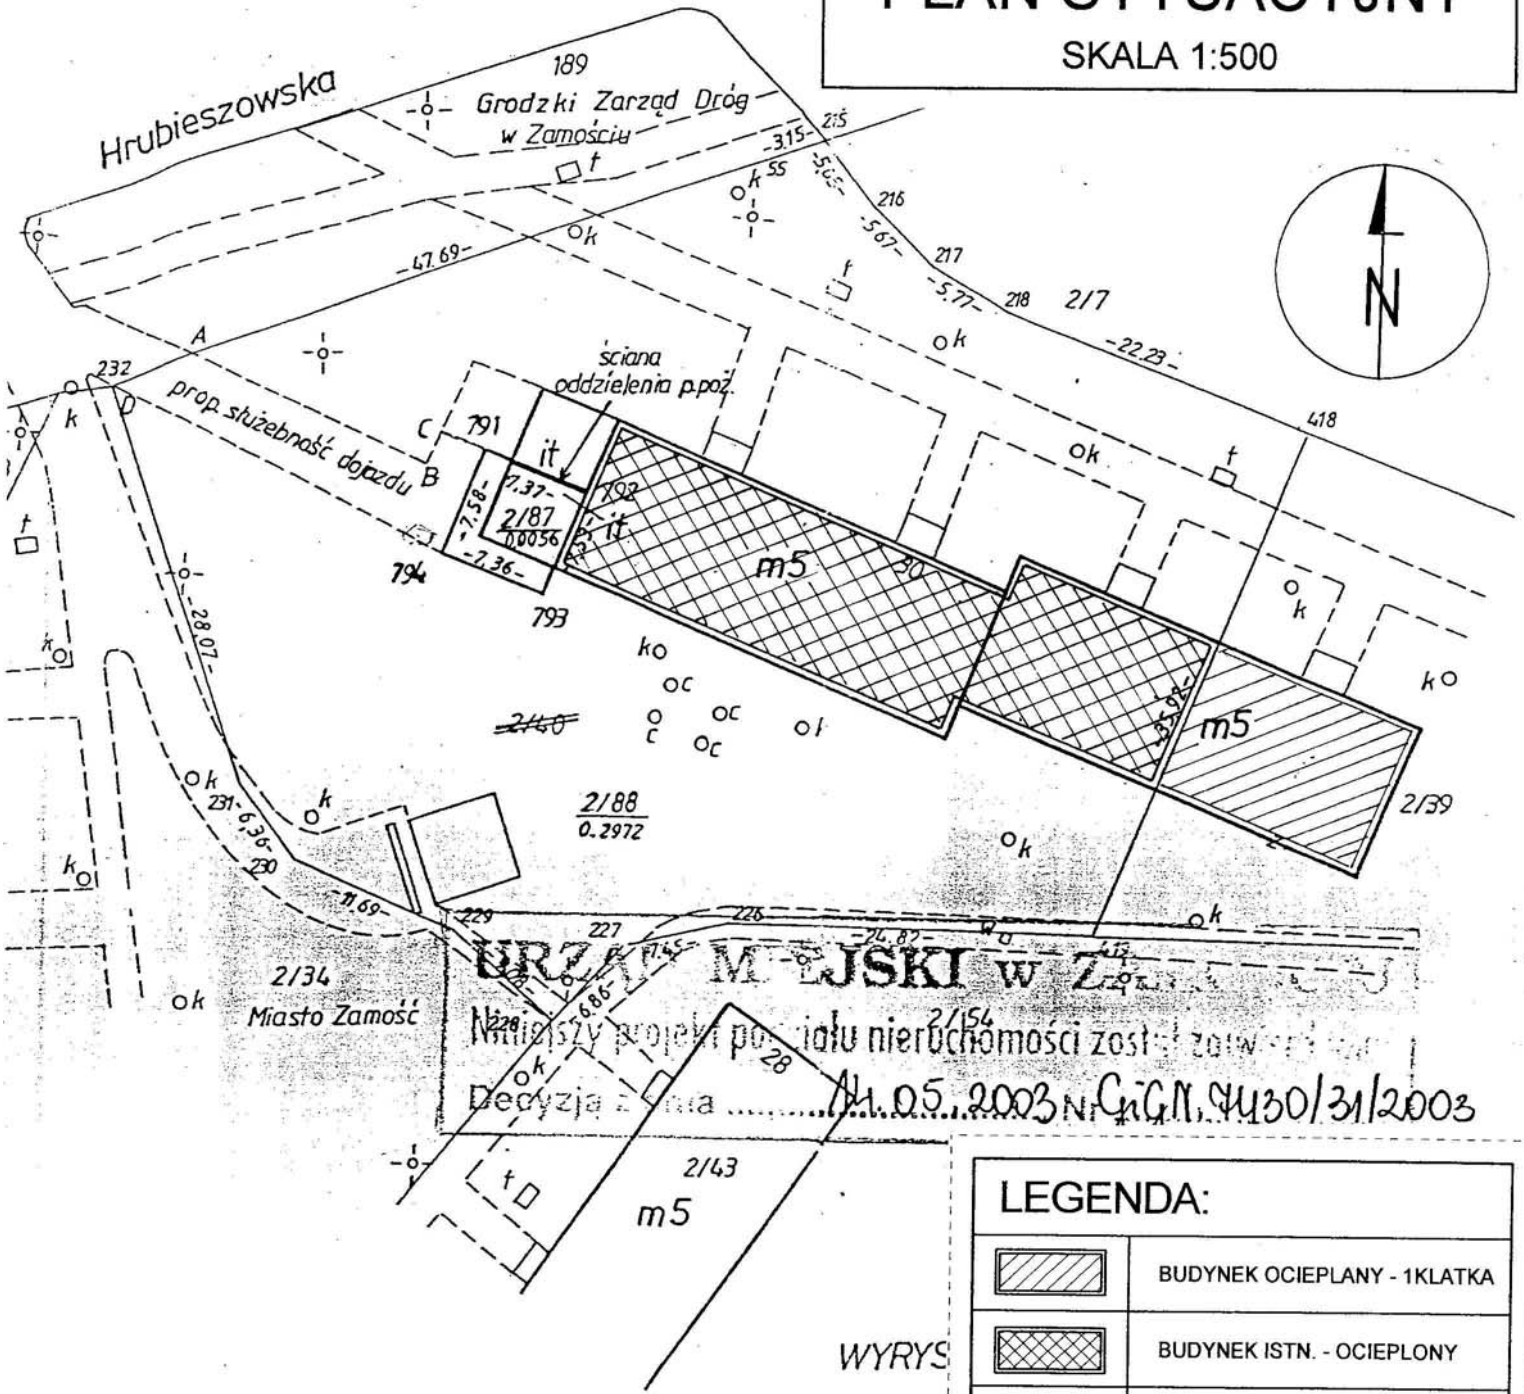

BRZEMIO MIAJSKI w Zamościu  
 Najnowszy projekt planu nieruchomości został zatwierdzony  
 Decyzją Nr 05.2003 N.Gi.G.N. 4430/31/2003

## LEGENDA:

	BUDYNEK OCIEPLANY - 1KLATKA
	BUDYNEK ISTN. - OCIEPLONY
— ks —	ISTN. KANALIZACJA SANITARNA
— W —	ISTN. SIĘĆ WODOCIĄGOWA
— g —	ISTN. SIĘĆ GAZOWA
— CO —	ISTN. SIĘĆ CIEPLNA
— I —	ISTN. KANAL. TELEFONICZNA
— eNN —	ISTN. SIĘĆ ENER. NN
— eSN —	ISTN. SIĘĆ ENER. SN
— kd —	ISTN. SIĘĆ KANAL. DESZCZOWEJ
	ISTN. SŁUPY OŚWIETL. TERENU
---	ISTN. DROGI I CIĄGI PIESZE

**PREZYDENT MIASTA ZAMOŚCIA**  
 Grodzki Ośrodek Dokumentacji Geodezyjnej i Kartograficznej w Zamościu

Na podstawie art. 40 ust. 2 i ust. 3 ustawy z dnia 17 maja 1989 r. Prawo geodezyjne i kartograficzne (U. Nr 30, poz. 147) niniejszym (nazwa) niniejszy dokument został przyjęty do publicznego zasobu geodezyjnego i kartograficznego i stanowią własność Skarbu Państwa.


Dokument wpisano do ewidencji zasobu powiatowego

w dniu 30.04.03 nr ewidencyjny 011-28/2003

Zamość, dnia 30.04.03

(imię i nazwisko, podpis, stanowisko służbowe osoby upoważnionej)

WYRYS

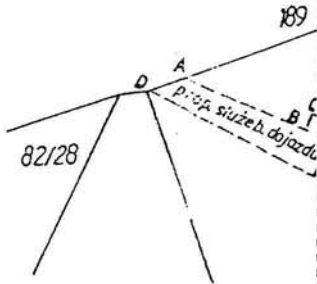

PREZYDENT

z up. PREZYDENTA

mgr inż. Krzysztof Stopiła  
 DYREKTOR WYDZIAŁU  
 Geodezji i Gospodarki Nieruchomościami

PRZEDMIOT:	PLAN SYTUACYJNY	NUMER KOLEJNY:	<b>A01</b>
NAZWA OBIEKTU:	BUDYNEK MIESZKALNY WIELORODZINNY	SKALA 1:500	
ADRES:	22-400 ZAMOŚĆ UL. HRUBIESZOWSKA 30		
INWESTOR:	Wspólnota Mieszkaniowa "ul. Hrubieszowska 30" 22-400 Zamość		
PROJEKTOWAŁ:	mgr inż. arch. T.HOWORUS ANB-/513/1/32/82	ARCHITEKTURA	05.2009
PROJEKTOWAŁ:	inż. JAN SIEJKA UANB-II-7342/84/92	KONSTRUKCJA	05.2009
OPRACOWAŁ:	mgr inż. PIOTR SIEJKA LUB/0278/PWOK/05	ARCH. KONSTR.	05.2009