PLAN SYTUACYJNY
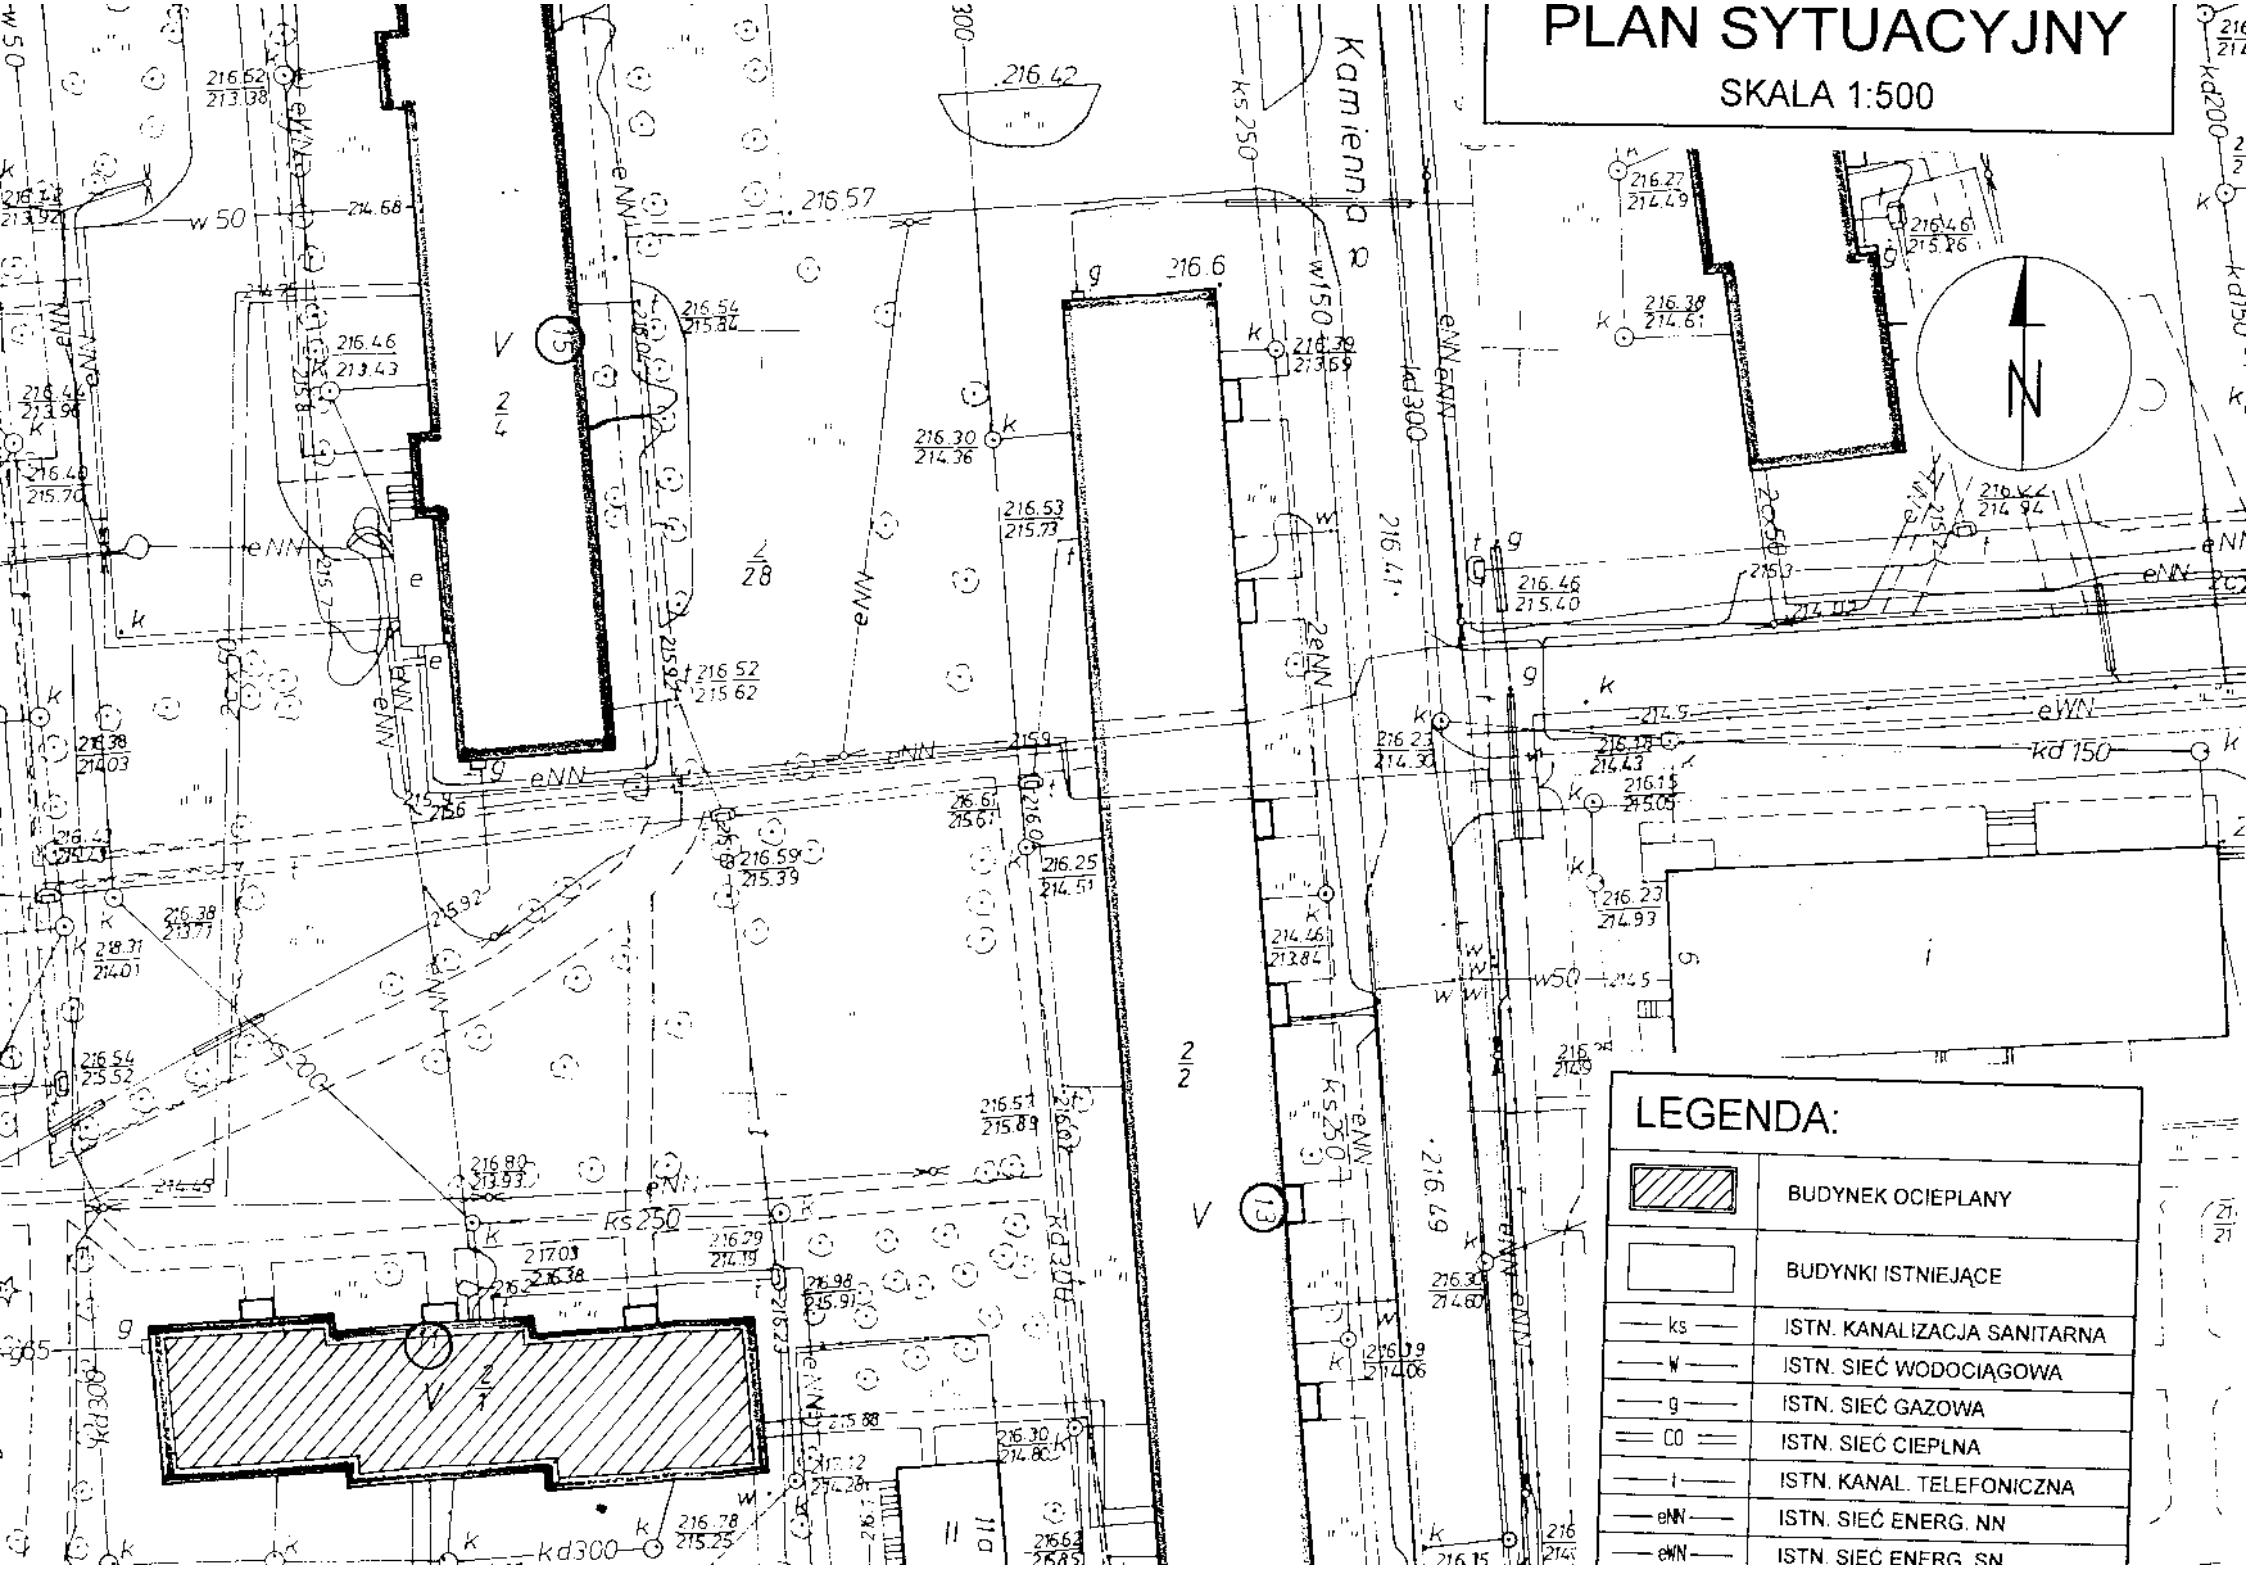
SKALA 1:500