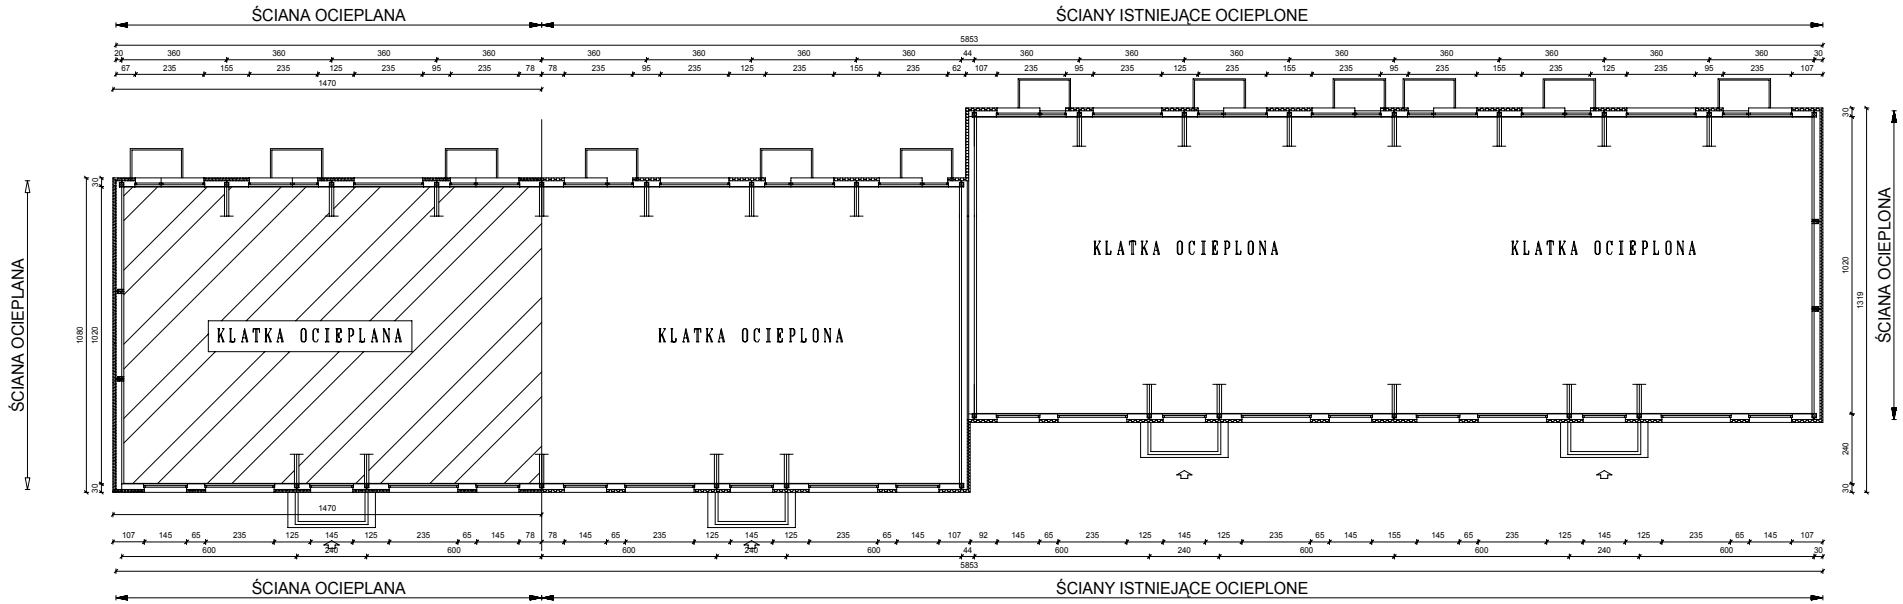

RZUT KONDYGNACJI POWTARZALNEJ

SKALA 1:100

LEGENDA:

PROJEKTOWANE OCIEPLENIE BUDYNKU - styropian PLATINUM PLUS ściana gr.10cm
METODA BSO "LEKKA-MOKRA" SYSTEM BASF MultiTherm Neo

ISTNIEJĄCE OCIEPLONE ŚCIANY BUDYNKU

PRZEDMIOT:	RZUT KONDYGNACJI POWTARZALNEJ			NUMER RYSUNKU:
NAZWA OBIEKTU:	BUDYNEK MIESZKALNY WIELORODZINNY			A02
ADRES:	22-400 ZAMOŚĆ ul.HRUBIESZOWSKA 30			
INWESTOR:	"WSPÓLNOTA MIESZKANIOWA" 22-400 ZAMOŚĆ ul.HRUBIESZOWSKA 30			SKALA 1:100
PROJEKTOWAŁ:	mgr inż. arch. T.HOWORUS ANB-/513/1/32/B2.	ARCHITEKTURA	05.2009	
PROJEKTOWAŁ:	inż. JAN SIEJKA UANB-II-7342/84/92	KONSTRUKCJA	05.2009	
OPRACOWAŁ:	mgr inż. PIOTR SIEJKA LUB 0276/PWOK/05	ARCH.I KOSZTR.	05.2009	