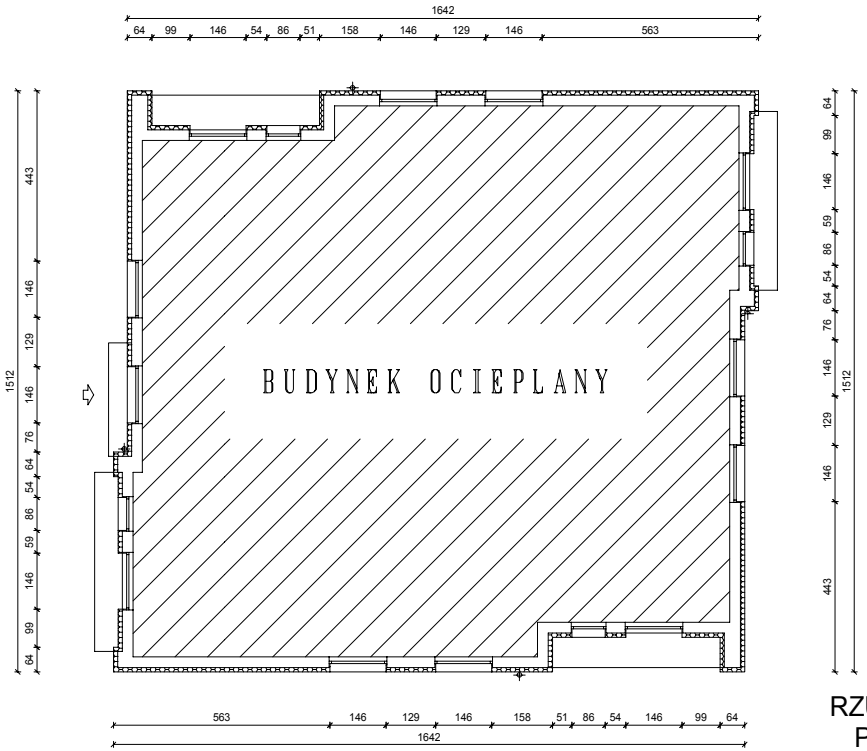

LEGENDA:

PROJEKTOWANE OCIEPLENIE BUDYNKU - styropian gr.11cm
METODA "LEKKA-MOKRA" SYSTEM BOLIX

ISTNIEJĄCE ŚCIANY BUDYNKU

RZUT KONDYGNACJI POWTARZALNEJ

SKALA 1:100

PRZEDMIOT:	RZUT KONDYGNACJI POWTARZALNEJ			NUMER KOLEJNY: A02
NAZWA OBIEKTU:	BUDYNEK MIESZKALNY WIELORODZINNY			
ADRES:	22-400 ZAMOŚĆ ul. LWOWSKA 53			SKALA 1:100
INWESTOR:	WSPÓLNOTA MIESZKANIOWA ul.LWOWSKA 53 22-400 ZAMOŚĆ			
PROJEKTOWAŁ:	mgr inż. arch. T.HOWORUS ANB-/513/1/32/82	ARCHITEKTURA	11.2008	
PROJEKTOWAŁ:	inż. JAN SIEJKA UANB-II-7342/84/92	KONSTRUKCJA	11.2008	
OPRACOWAŁ:	mgr inż. PIOTR SIEJKA LUB/0278/PWOK/05	ARCHI KONSTR.	11.2008	