


ŚCIANA BOCZNA:  
BOLIX 39F

ŚCIANA BOCZNA:  
BOLIX 39F

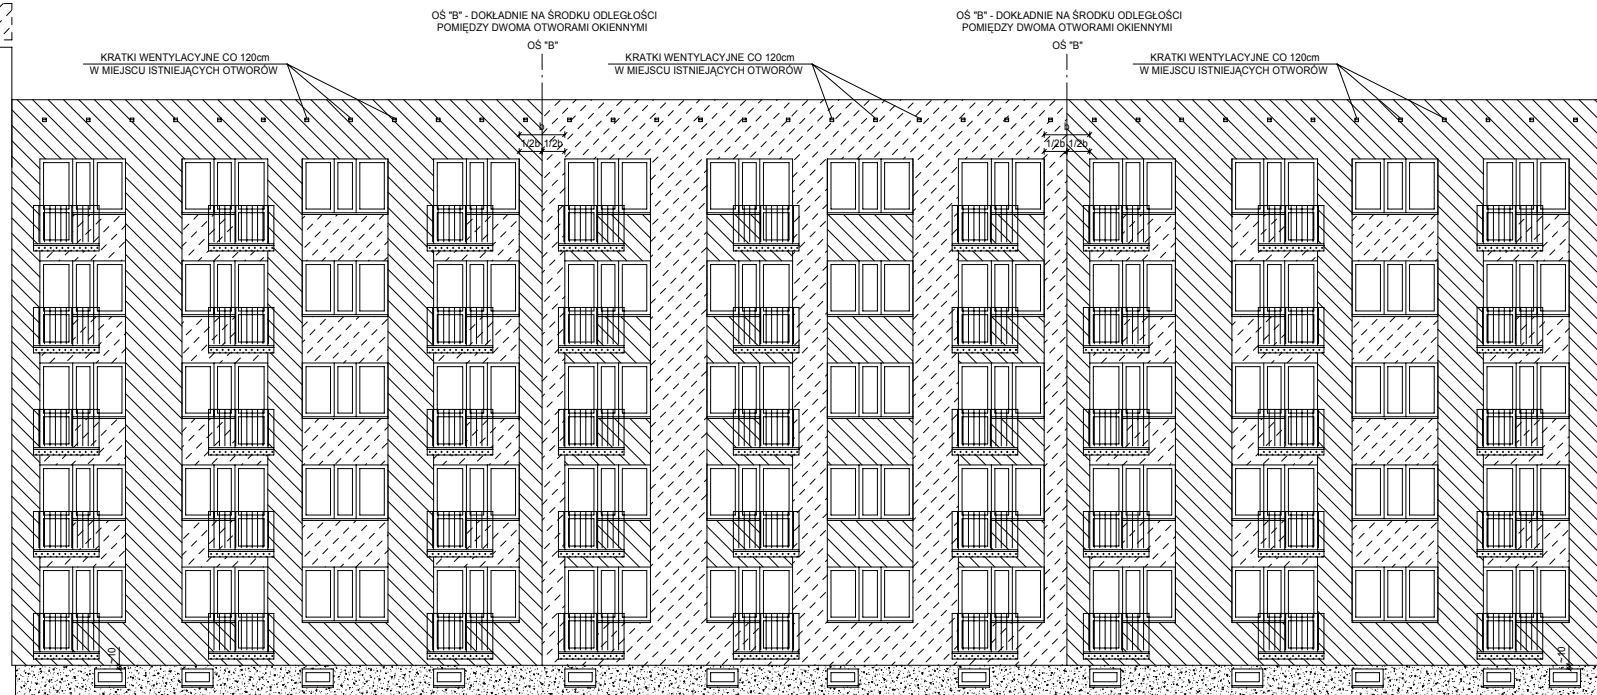

OZNACZENIA:

GLIFY PRZYKIECIE:  
TYNK MINERALNY BOLIX 8100 (BIAŁY)

WIATROLAPY:  
PRZÓD, BOKI  
BOLIX 04C

BALKONY:  
PLYTA BALKONOWA SPÓD, PRZÓD, BOKI  
BOLIX 8100

BALUSTRADY BALKONOWE STALOWE  
MALOWANE NA KOLOR CZARNY (RAL 9005)

TYNK MINERALNY W SYSTEMIE BOLIX  
MALOWANY FARBAMI SILIKONOWYMI  
NUMER WG WZORNIKA BOLIX 8100

TYNK MINERALNY W SYSTEMIE BOLIX  
MALOWANY FARBAMI SILIKONOWYMI  
NUMER WG WZORNIKA BOLIX 39F

TYNK MINERALNY W SYSTEMIE BOLIX  
MALOWANY FARBAMI SILIKONOWYMI  
NUMER WG WZORNIKA BOLIX 04C

COKÓŁ BUDYNKU  
MALOWANY FARBAMI SILIKONOWYMI  
NUMER WG WZORNIKA BOLIX 8120

UWAGA!  
ROZPATRYWAĆ ŁĄCZNIE ZE SCHEMATEM  
KOLORYSTYCZNYM RYSUNEK NR A06

ELEWACJA WSCHODNIA  
SKALA 1:100

PRZEMOIT:	ELEWACJA WSCHODNIA		NUMER KOLEJNY:
NAZWA OBIEKTU:	BUDYNEK MIESZKALNY WIELORODZINNY		<b>A04</b>
ADRES:	22-400 ZAMOŚĆ ul. HRUBIESZOWSKA 28		
INWESTOR:	WSPÓLNOTA MIESZKANIOWA ul. HRUBIESZOWSKA 28 22-400 ZAMOŚĆ		SKALA 1:100
PROJEKTOWAŁ:	mgr inż. arch. T.HOWORUS ANB-0513/132/82	ARCHITEKTURA	05.2008
PROJEKTOWAŁ:	inż. JAN SIEJKA UANB-II-7342/84/92	KONSTRUKCJA	05.2008
OPRACOWAŁ:	mgr inż. PIOTR SIEJKA LUB/0278/PWOK/05	ARCH. KONSTR.	05.2008