


ELEWACJA PÓLNOCNA

SKALA 1:100


KRATKI WENTYLACYJNE CO 120cm
W MIEJSCU ISTNIEJĄCYCH OTWORÓW

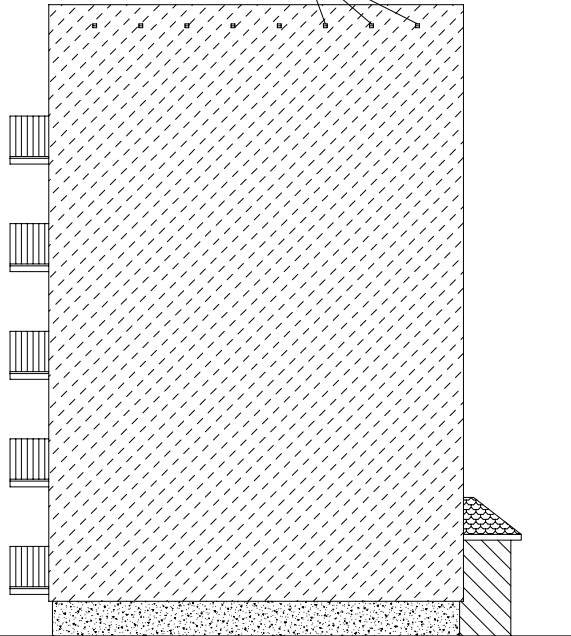

ELEWACJA POŁUDNIOWA

SKALA 1:100

KRATKI WENTYLACYJNE CO 120cm
W MIEJSCU ISTNIEJĄCYCH OTWORÓW

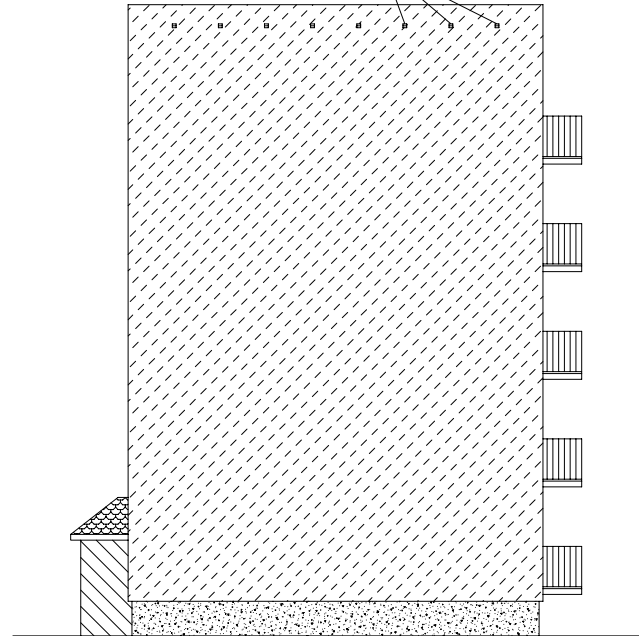


OZNACZENIA:


GLIFY PRZYKIEPNE:
TYNK MINERALNY BOLIX 8100 (BIAŁY)


WIATROLAPY:
PRZÓD, BOKI
BOLIX 04C


BALKONY:
PŁYTA BALKONOWA SPÓD, PRZÓD, BOKI
BOLIX 8100

BALUSTRADY BALKONOWE STALOWE
MALOWANE NA KOLOR CZARNY (RAL 9005)

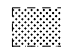 TYNK MINERALNY W SYSTEMIE BOLIX
MALOWANY FARBAMI SILIKONOWYMI
NUMER WG WZORNIKA BOLIX 8100

 TYNK MINERALNY W SYSTEMIE BOLIX
MALOWANY FARBAMI SILIKONOWYMI
NUMER WG WZORNIKA BOLIX 99F

 TYNK MINERALNY W SYSTEMIE BOLIX
MALOWANY FARBAMI SILIKONOWYMI
NUMER WG WZORNIKA BOLIX 04C

 COKÓŁ BUDYNKU
MALOWANY FARBAMI SILIKONOWYMI
NUMER WG WZORNIKA BOLIX 8120

UWAGA!
ROZPATRYWAĆ ŁĄCZNIE ZE SCHEMATEM
KOLORYSTYCZNYM RYSUNEK NR A06

ELEWACJA PÓLNOCNA I POŁUDNIOWA

SKALA 1:100

PRZEDMIOT:	ELEWACJA PÓLNOCNA I POŁUDNIOWA		NUMER KOLEJNY:
NAZWA OBIEKTU:	BUDYNEK MIESZKALNY WIELORODZINNY		A05
ADRES:	22-400 ZAMOŚĆ ul. HRUBIESZOWSKA 28		
INWESTOR:	WSPÓLNOTA MIESZKANOWA ul. HRUBIESZOWSKA 28 22-400 ZAMOŚĆ		SKALA 1:100
PROJEKTOWAŁ:	mgr inż. BIECH. T. HONORJUS ANS-0513132/02	ARCHITEKTURA	05.2008
PROJEKTOWAŁ:	INŻ. JAN SIEJKA UANB-017542384/02	ARCHITEKTURA	05.2008
OPRACOWAŁ:	mgr inż. PIOTR SIEJKA LUB0278/PWOK/06	ARCHITEKTURA	05.2008