ELEWACJA WSCHODNIA

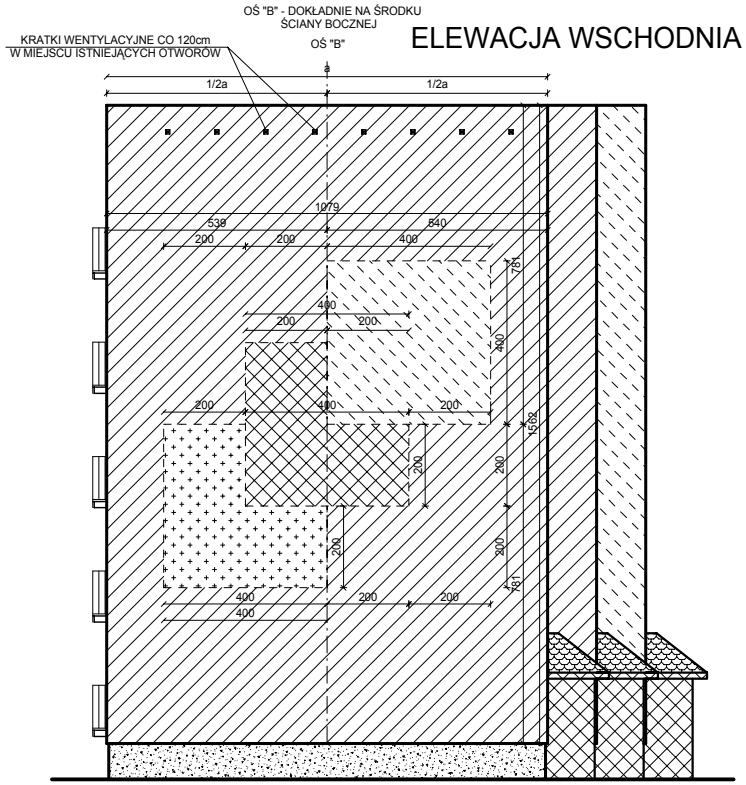

ELEWACJA ZACHODNIA

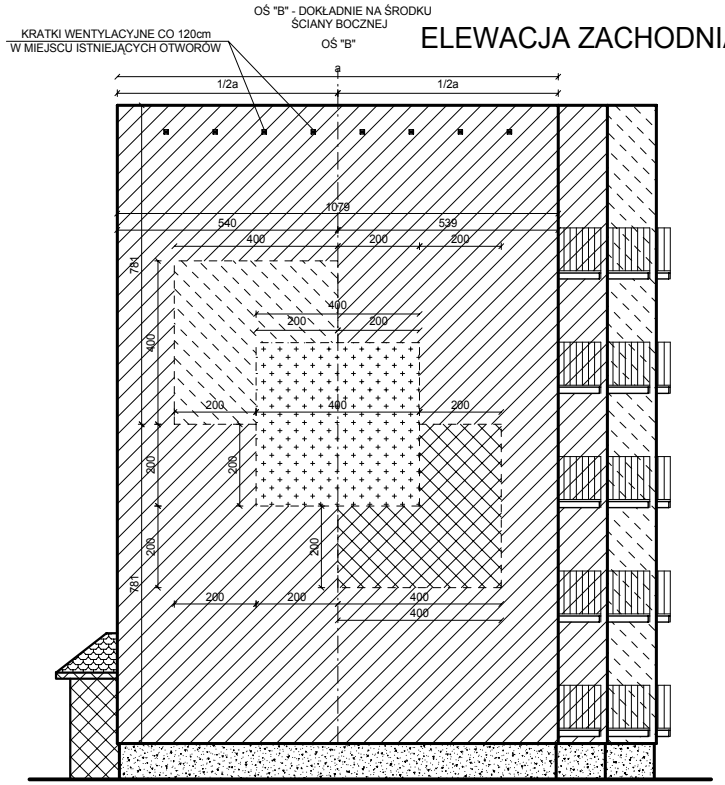

OZNACZENIA:

- TYNK MINERALNY W SYSTEMIE BASF MALOWANY FARBAMI SILIKONOWYMI NUMER WG WZORNIKA BASF S1050-Y20R (39)
- TYNK MINERALNY W SYSTEMIE BASF MALOWANY FARBAMI SILIKONOWYMI NUMER WG WZORNIKA BASF S0515-Y20R (37)
- TYNK MINERALNY W SYSTEMIE BASF MALOWANY FARBAMI SILIKONOWYMI NUMER WG WZORNIKA BASF S1040-G30Y (278)
- TYNK MINERALNY W SYSTEMIE BASF MALOWANY FARBAMI SILIKONOWYMI NUMER WG WZORNIKA BASF S3040-G30Y (280)
- TYNK MOZAIKOWY W SYSTEMIE BASF SZARY NAKRAPIANY

UWAGA !
ROZPATRYWAĆ ŁĄCZNIE ZE SCHEMATEM KOLORYSTYCZNYM RYSUNEK NR A06

GLIFY PRZYOKIENNE:
KOLOR BIAŁY - BASF S0502-R50B

COKÓŁ:
TYNK MOZAIKOWY BASF - SZARY NAKRAPIANY

WIATROŁAP:
JEDNOLITY KOLOR PRZÓD I BOKI - BASF S3040-G30Y

LOGGIA:
WNĘKA, BOKI W JEDNYM KOLORZE - BASF S0515-Y20R

BALKONY:
PŁYTA,BOKI W JEDNYM KOLORZE - BASF S0502-R50

BALUSTRADY: KOLOR CZARNY - RAL 9005

ELEWACJA WSCHODNIA
ELEWACJA ZACHODNIA

SKALA 1:100

PRZEDMIOT:	ELEWACJA WSCHODNIA I ZACHODNIA		NUMER KOLEJNY: A05
NAZWA OBIEKTU:	BUDYNEK MIESZKALNY WIELORODZINNY		
ADRES:	22-400 ZAMOŚĆ ul.KAMIENNA 11		SKALA 1:100
INWESTOR:	WSPÓLNOTA MIESZKANIOWA ul. KAMIENNA 11 22-400 ZAMOŚĆ		
PROJEKTOWAL:	mgr inż. arch. T.HOWORUS ANB-/513/1/32/82	ARCHITEKTURA 06.2008	
PROJEKTOWAL:	inż. JAN SIEJKA UANB-II-7342/84/92	KONSTRUKCJA 06.2008	
OPRACOWAL:	mgr inż. PIOTR SIEJKA LUB/0278/PWOK/05	ARCH.I KONSTR. 06.2008	