


POŁĄCZENIE BALUSTRAD BALKONOWYCH  
PRZY OCIEPLANIU ŚCIANY  
SKALA 1:10

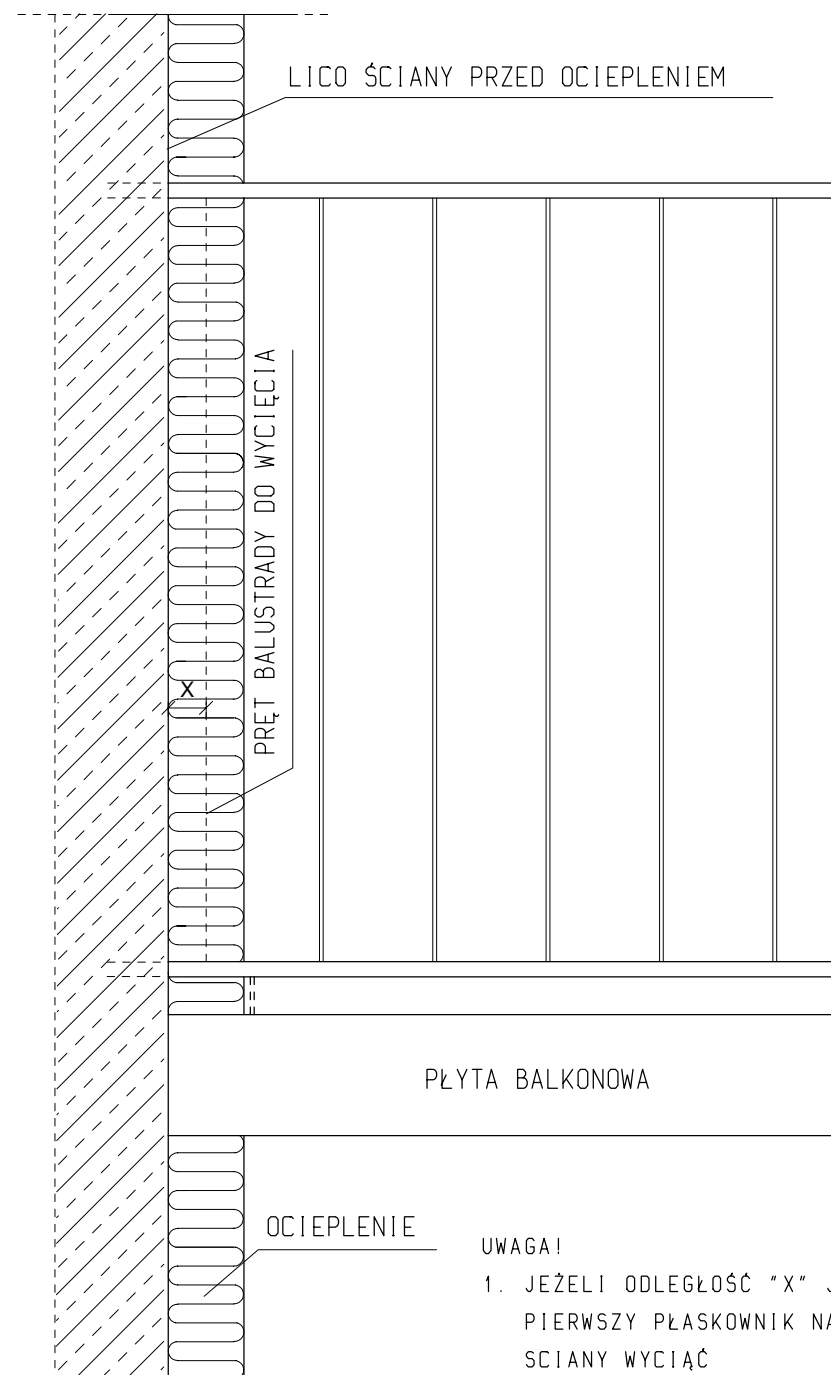

UWAGA!

1. JEŻELI ODLEGŁOŚĆ "X" JEST MNIEJSZA OD 10cm  
PIERWSZY PŁASKOWNIK NALEŻY PRZED OCIEPLENIEM  
ŚCIANY WYCIĄĆ
2. PO OCIEPLENIU ODLEGŁOŚĆ OD LICA ŚCIANY DO  
PIERWSZEGO PRĘTA NIE WIĘKSZA NIŻ 10cm

PRZEDMIOT:	SZCZEGÓŁ POŁĄCZENIA BALUSTRAD BALKONOWYCH			NUMER KOLEJNY:
NAZWA OBIEKTU:	BUDYNEK MIESZKALNY WIELORODZINNY			<b>A12</b>
ADRES:	22-400 ZAMOŚĆ ul. M. Reja 17			
INWESTOR:	WSPÓLNOTA MIESZKANIOWA "ul. Reja 17" 22-400 ZAMOŚĆ			SKALA 1:10
PROJEKTOWAŁ:	inż. JAN SIEJKA UANB-II-7342/84/92	KONSTRUKCJA	05.2009	
OPRACOWAŁ:	mgr inż. PIOTR SIEJKA LUB/0278/PWOK/05	KONSTRUKCJA	05.2009	