


POŁĄCZENIE BALUSTRAD BALKONOWYCH
PRZY OCIEPLANIU ŚCIANY
SKALA 1:10

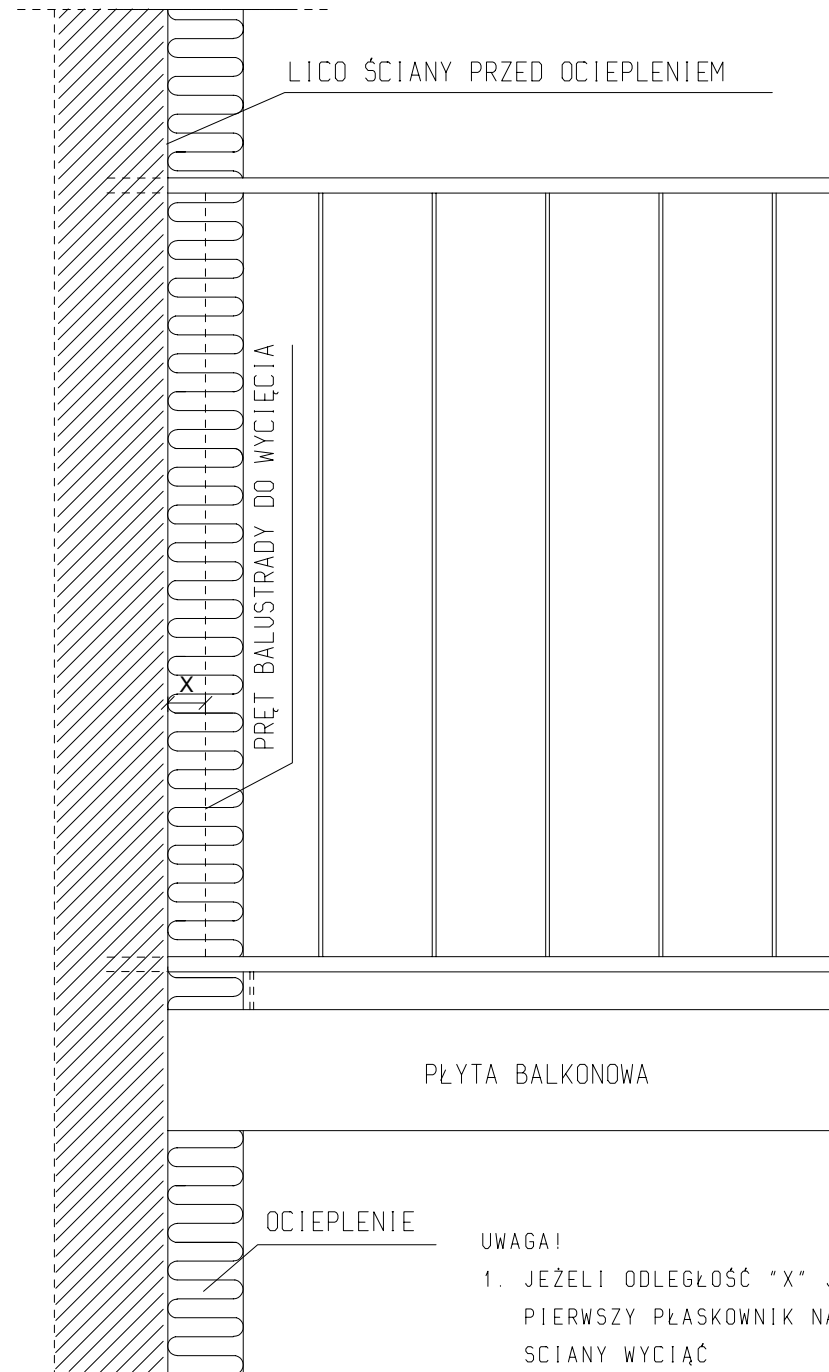

UWAGA!

1. JEŻELI ODLEGŁOŚĆ "x" JEST MNIEJSZA OD 12cm
PIERWSZY PŁASKOWNIK NALEŻY PRZED OCIEPLENIEM
ŚCIANY WYCIĄĆ
2. PO OCIEPLENIU ODLEGŁOŚĆ OD LICA ŚCIANY DO
PIERWSZEGO PRĘTA NIE WIĘKSZA NIŻ 10-12cm

PRZEDMIOT:	SZCZEGÓŁ POŁĄCZENIA BALUSTRADY BALKONÓW		NUMER KOLEJNY:
NAZWA OBIEKTU:	BUDYNEK MIESZKALNY WIELORODZINNY		A13
ADRES:	22-400 ZAMOŚĆ ul. HRUBIESZOWSKA 28		
INWESTOR:	WSPÓLNOTA MIESZKANIOWA "HRUBIESZOWSKA 28" w ZAMOŚCIU		SKALA 1:10
PROJEKTOWAŁ:	inż. JAN SIEJKA UANB-II-7342/84/92	KONSTRUKCJA	05.2008
OPRACOWAŁ:	mgr inż. PIOTR SIEJKA LUB/0278/PWOK/05	KONSTRUKCJA	05.2008