


METODA "LEKKA - MOKRA"  
SYSTEM BOLIX

POŁĄCZENIE Z GZYMSEM

SKALA 1:10

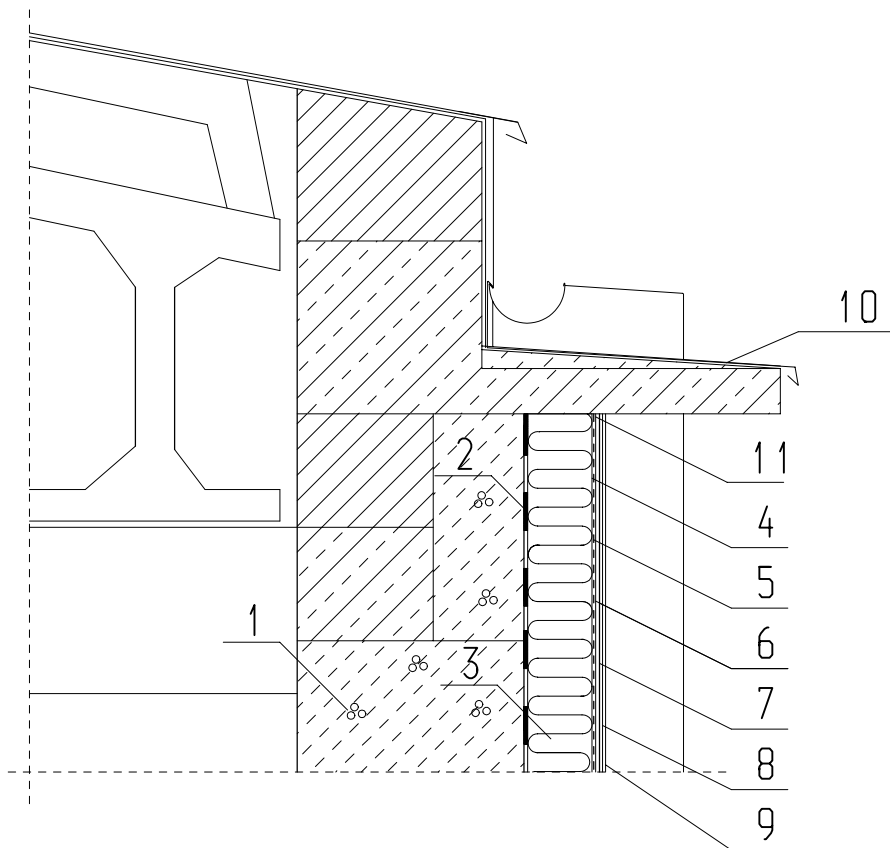

- 1 - ISTNIEJĄCA ŚCIANA
- 2 - KLEJ DO STYROPIANU
- 3 - PŁYTY STYROPIANOWE NEOPOR grub. 10cm
- 4 - KLEJ DO WARSTWY ZBROJONEJ
- 5 - SIATKA Z WŁÓKNA SZKLANEGO
- 6 - PODKŁAD TYNKARSKI
- 7 - TYNK MINERALNY
- 8 - PREPARAT GRUNTUJĄCY
- 9 - FARBA SILIKONOWA ELEACYJNA
- 10- BLACHA STALOWA OCYNKOWANA GR. 0.55mm
- 11- KIT ELASTYCZNY AKRYLOWY

PRZEDMIOT:	POŁĄCZENIE Z GZYMSEM	NUMER KOLEJNY:	
NAZWA OBIEKTU:	BUDYNEK MIESZKALNY WIELORODZINNY	<b>A16</b>	
ADRES:	22-400 ZAMOŚĆ ul. M. Reja 17		
INWESTOR:	WSPÓLNOTA MIESZKANIOWA "ul. Reja 17" 22-400 ZAMOŚĆ	SKALA 1:10	
PROJEKTOWAŁ:	inż. JAN SIEJKA UANB-II-7342/84/92	KONSTRUKCJA	05.2009
SPRAWDZIŁ:	mgr inż. PIOTR SIEJKA LUB/0278/PWOK/05	KONSTRUKCJA	05.2009