


ROZWIĘCIE INSTALACJI KANALIZACYJNEJ

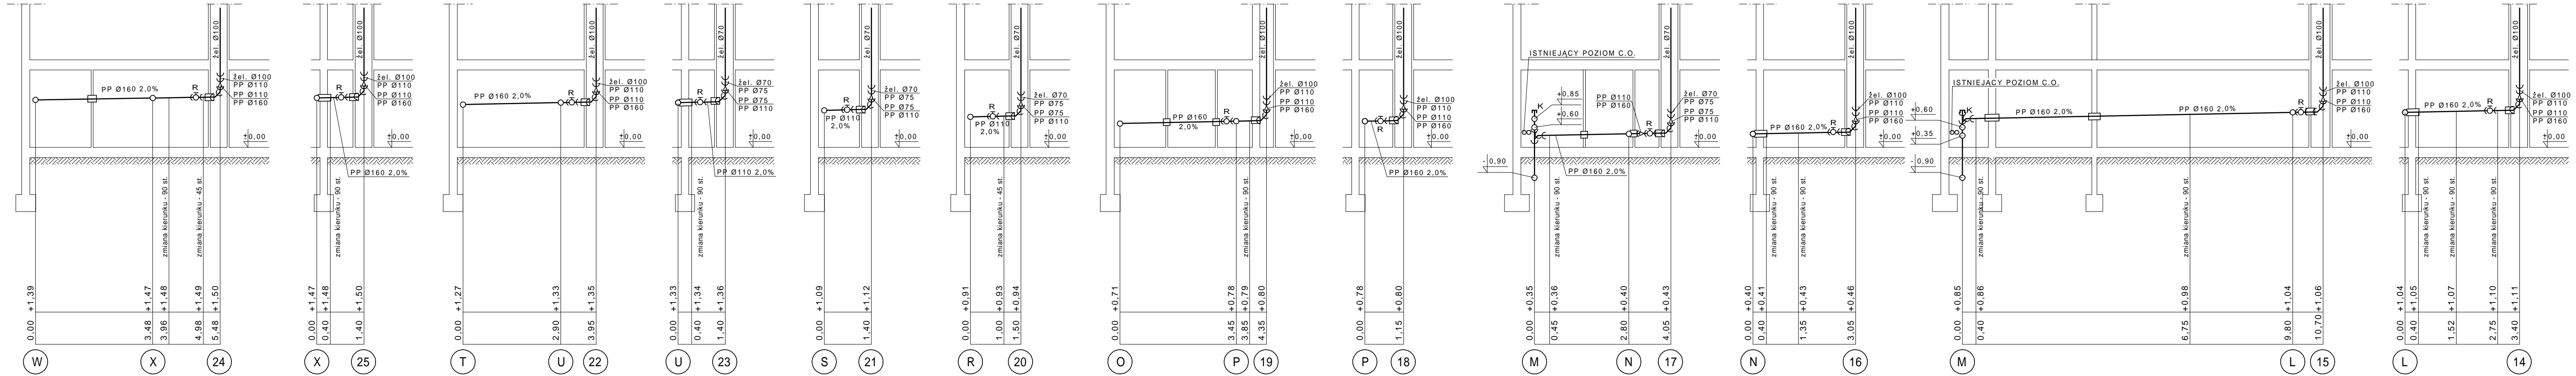

ZAMAWIAJĄCY: ZAKŁAD GOSPODARKI LOKALOWEJ W ZAMOŚCIU SP. Z O.O. UL. PEOWIAKÓW 8 22-400 ZAMOŚĆ				
OBIEKT: BUDYNEK MIESZKALNY WIELORODZINNY PRZY UL. LWOWSKIEJ 23 W ZAMOŚCIU				
TREŚĆ RYSUNKU: MODERNIZACJA INSTALACJI KANALIZACJI SANITARNEJ - ROZWIĘCIE				
WYSZCZEGÓLNIENIE	NAZWISKO I IMIĘ	DATA	PODPIS	SKALA
PROJEKTANT	MAREK ŁASZCZYŃSKI upr. nr ANB 513/1/131/83	11.2008		1:100
				NR RYSUNKU 6