


ROZWIĘCIE INSTALACJI KANALIZACYJNEJ

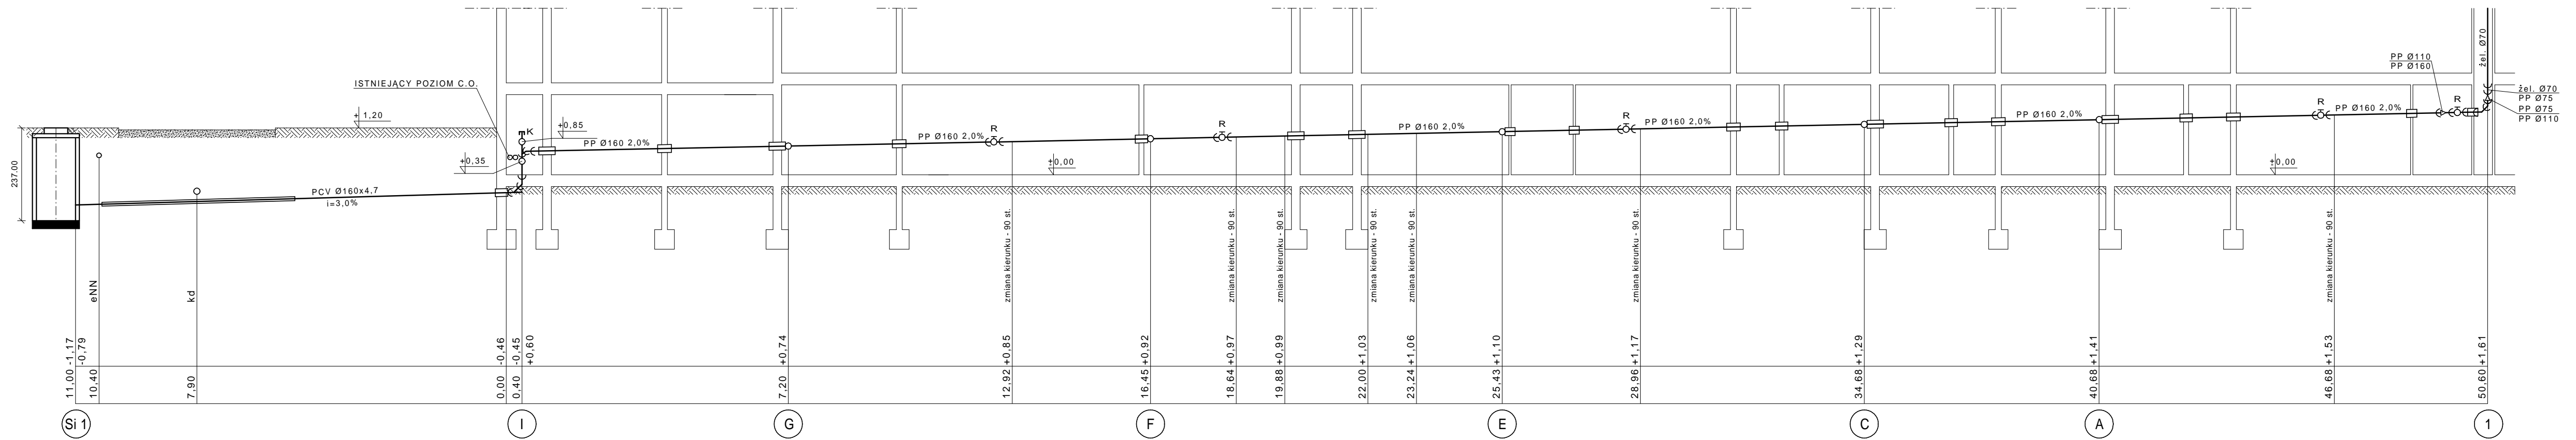

ZAMAWIAJĄCY:	ZAKŁAD GOSPODARKI LOKALOWEJ W ZAMOŚCIU SP. Z O.O. UL. PEOWIAKÓW 8 22-400 ZAMOŚĆ			
OBIEKT:	BUDYNEK MIESZKALNY WIELORODZINNY PRZY UL. LWOWSKIEJ 23 W ZAMOŚCIU			
TREŚĆ RYSUNKU:	MODERNIZACJA INSTALACJI KANALIZACJI SANITARNEJ - ROZWIĘCIE			
WYSZCZEGÓLNIENIE	NAZWISKO I IMIĘ	DATA	PODPIS	SKALA
PROJEKTANT	MAREK LASZCZYŃSKI upr. nr ANB 513/1/131/83	11.2008		1:100
				NR RYSUNKU 3