


ROZWINIĘCIE INSTALACJI KANALIZACYJNEJ

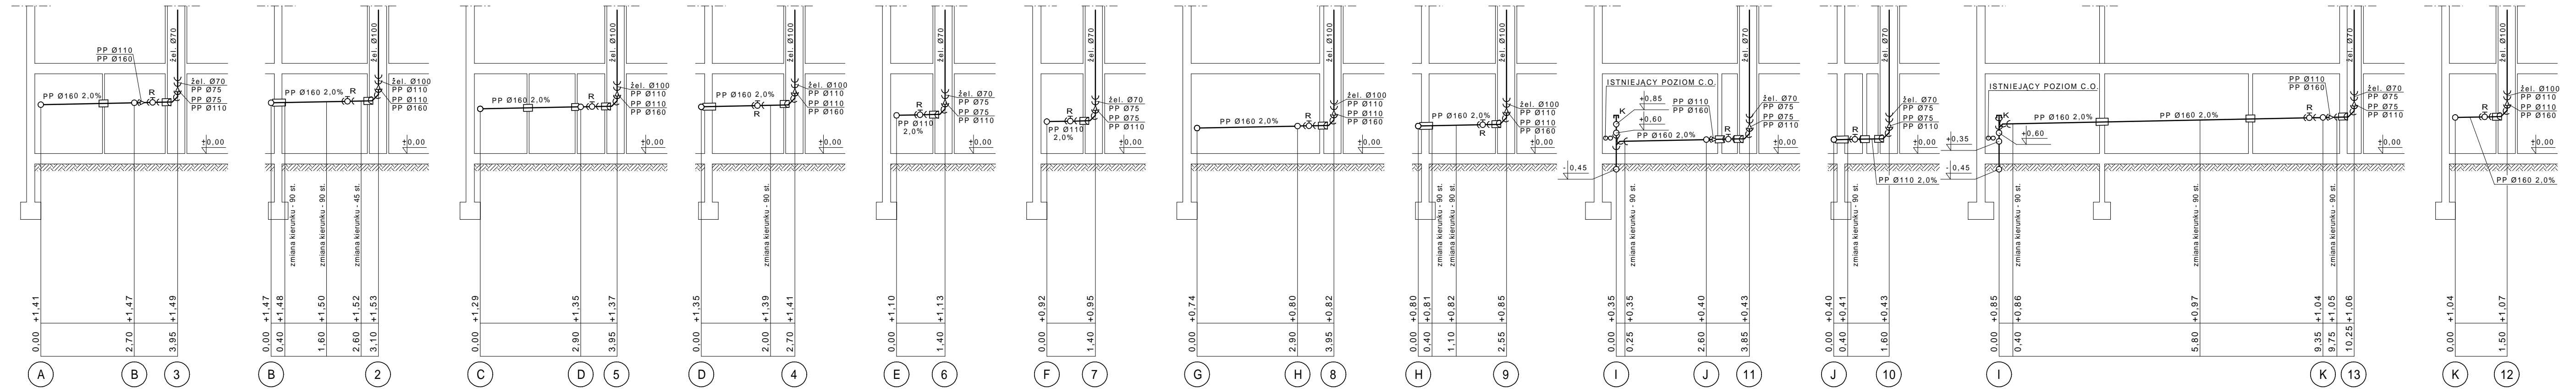

| | | | | |
|---|---|---------|--------|-----------------|
| ZAMAWIAJĄCY: ZAKŁAD GOSPODARKI LOKALOWEJ W ZAMOŚCIU SP. Z O.O. UL. PEOWIAKÓW 8 22-400 ZAMOŚĆ | | | | |
| OBIEKT: BUDYNEK MIESZKALNY WIELORODZINNY PRZY UL. LWOWSKIEJ 23 W ZAMOŚCIU | | | | |
| TREŚĆ RYSUNKU: MODERNIZACJA INSTALACJI KANALIZACJI SANITARNEJ - ROZWINIĘCIE | | | | |
| WYSZCZEGÓLNIENIE | NAZWISKO I IMIĘ | DATA | PODPIS | SKALA |
| PROJEKTANT | MAREK ŁASZCZYŃSKI upr. nr ANB 513/1/131/83 | 11.2008 | | 1:100 |
| | | | | NR RYSUNKU 4 |